


INSTALLAZIONE PREFABBRICATO AD USO SCOLASTICO PRESSO POLO SANZIO-BONISTALLO, Empoli (FI)

Inserimento all'interno del polo scolastico

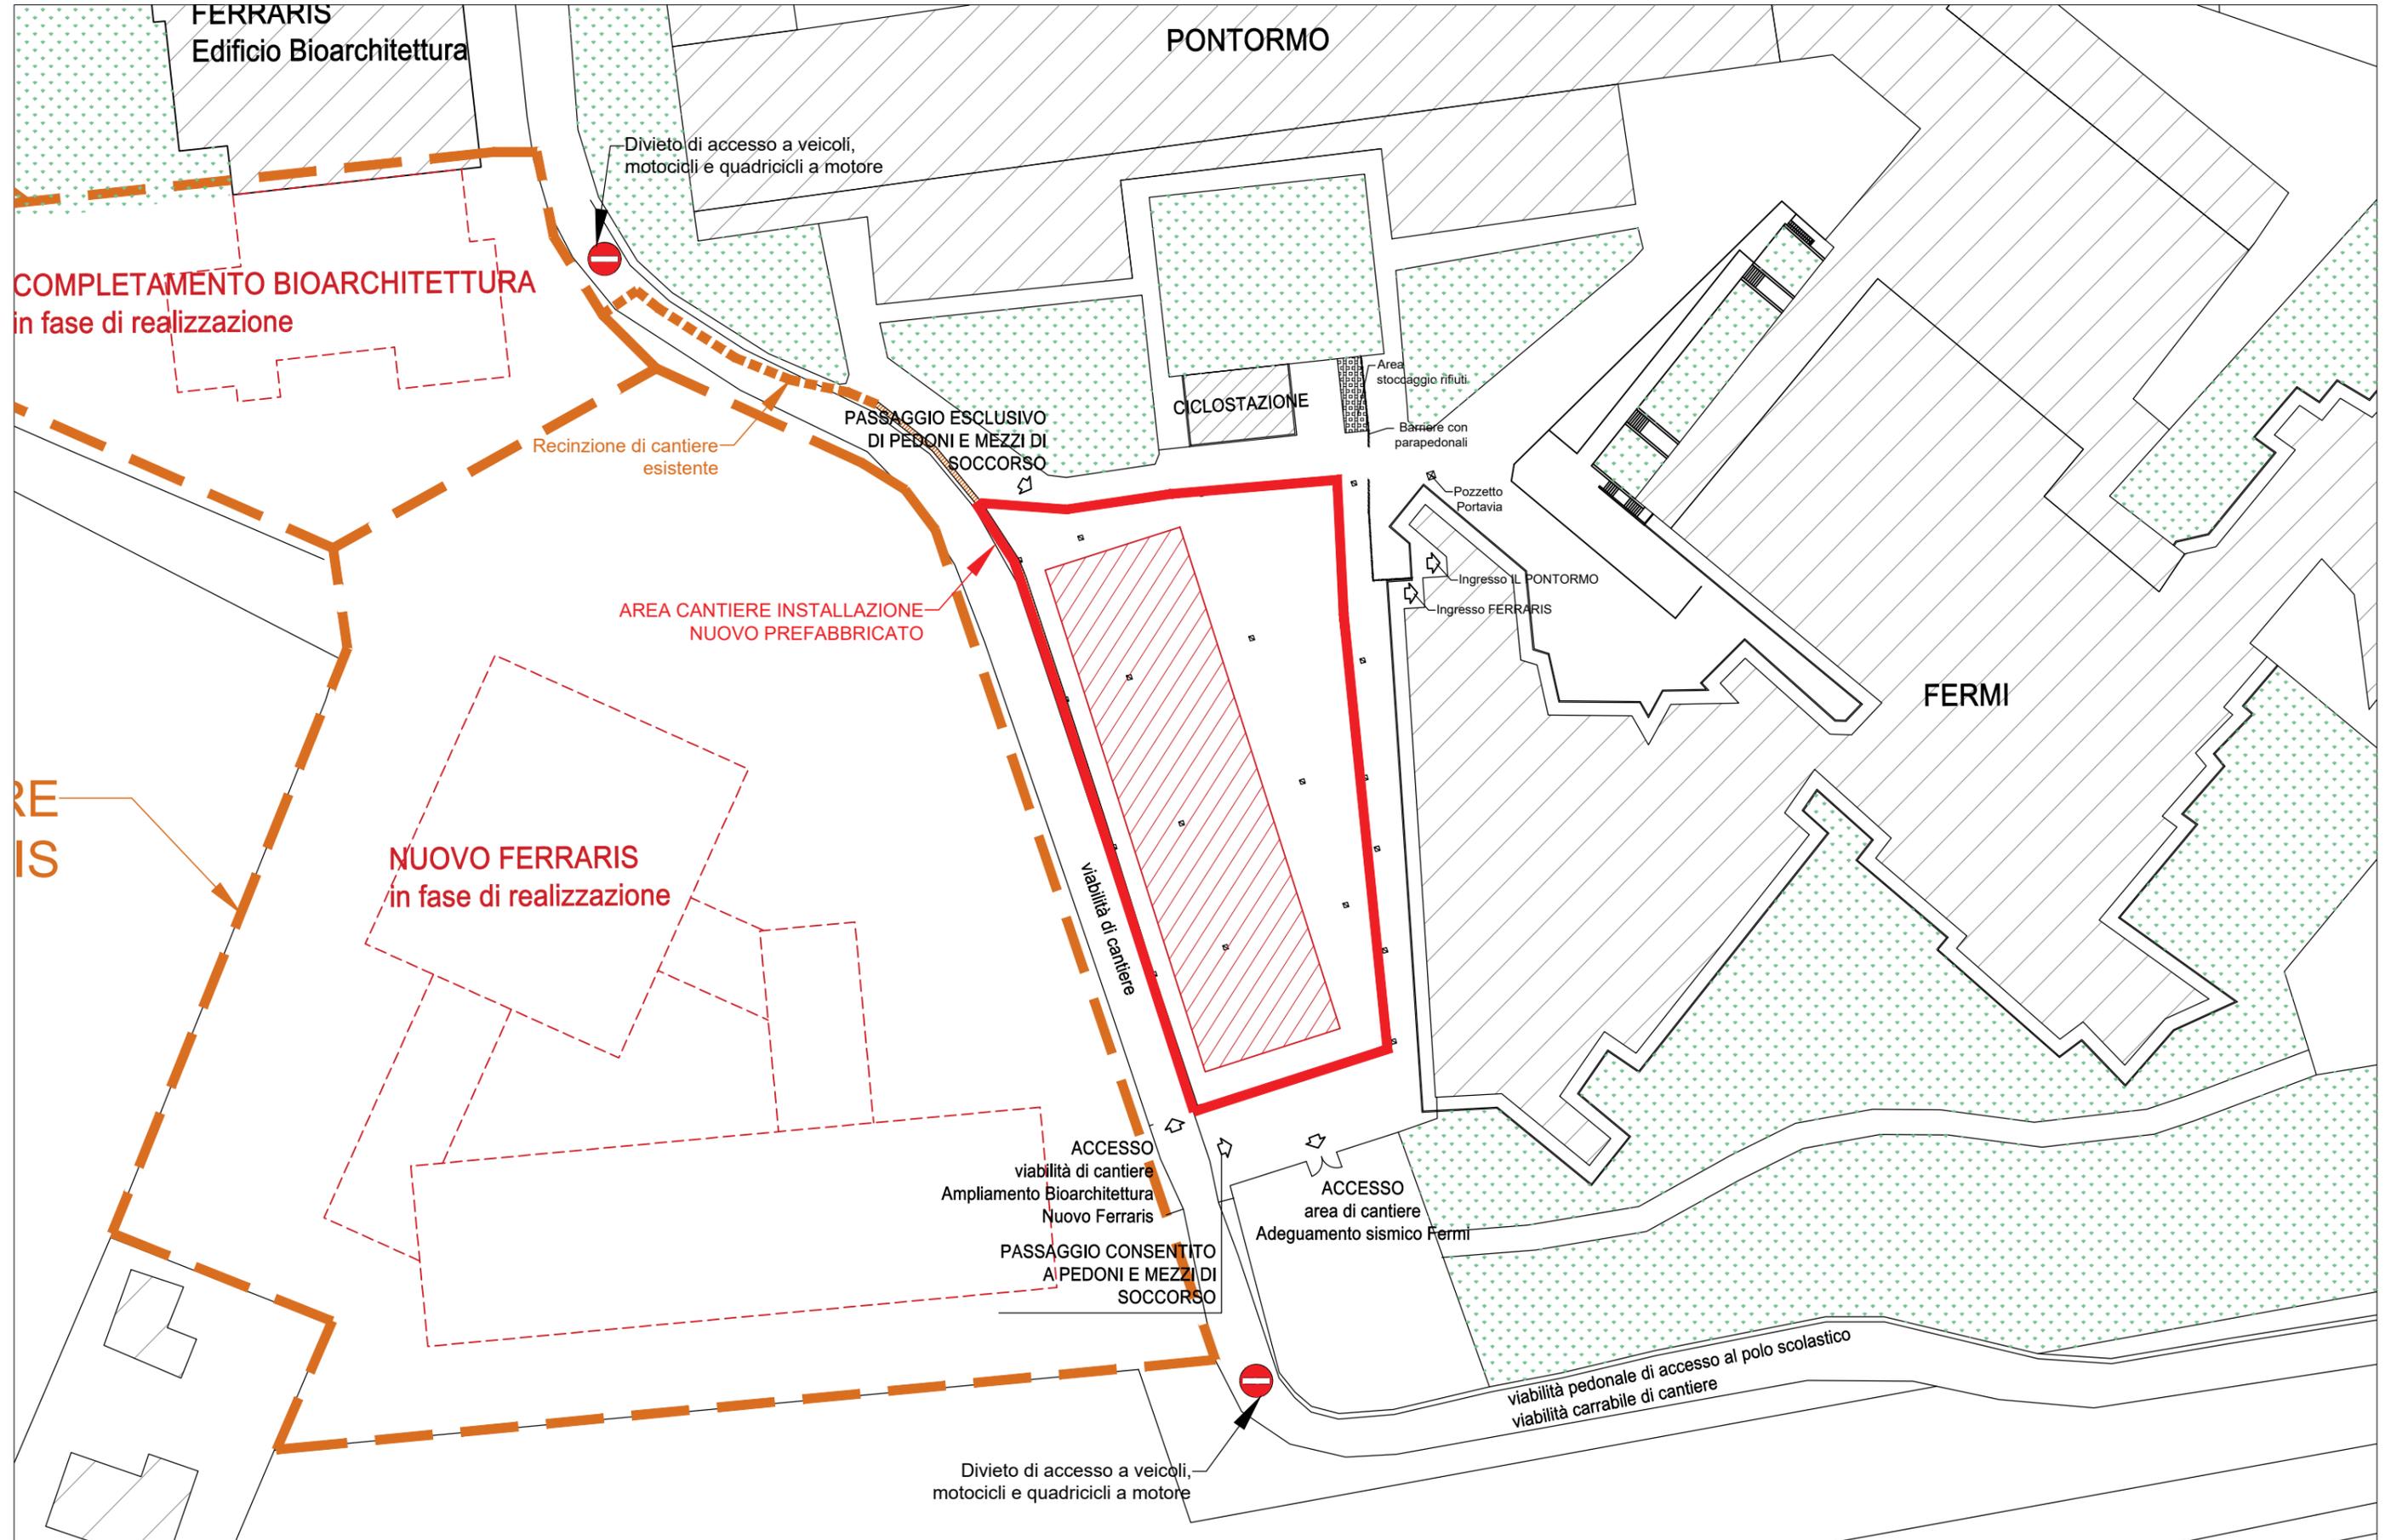

SCALA 1:500